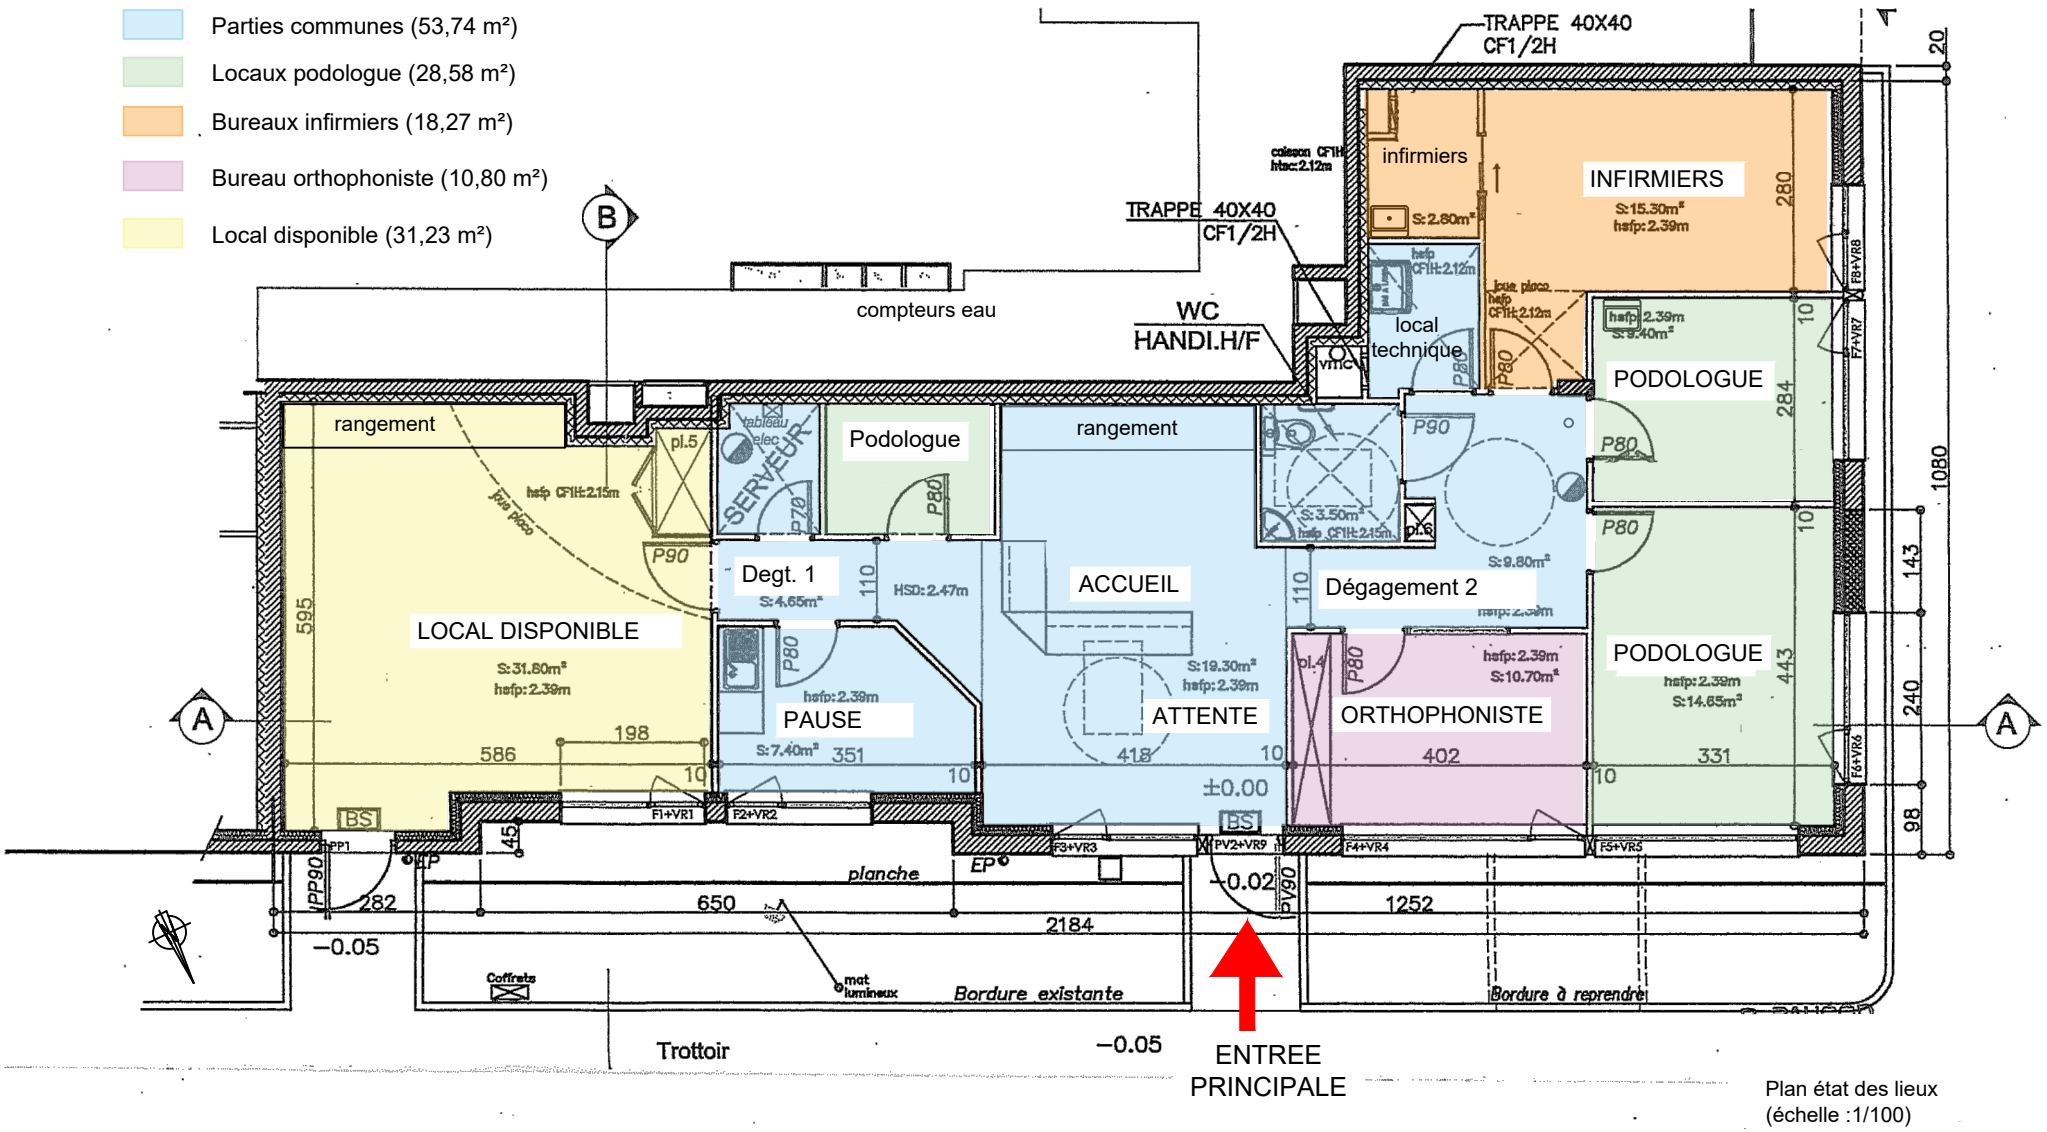


Plan état des lieux
(échelle :1/100)